
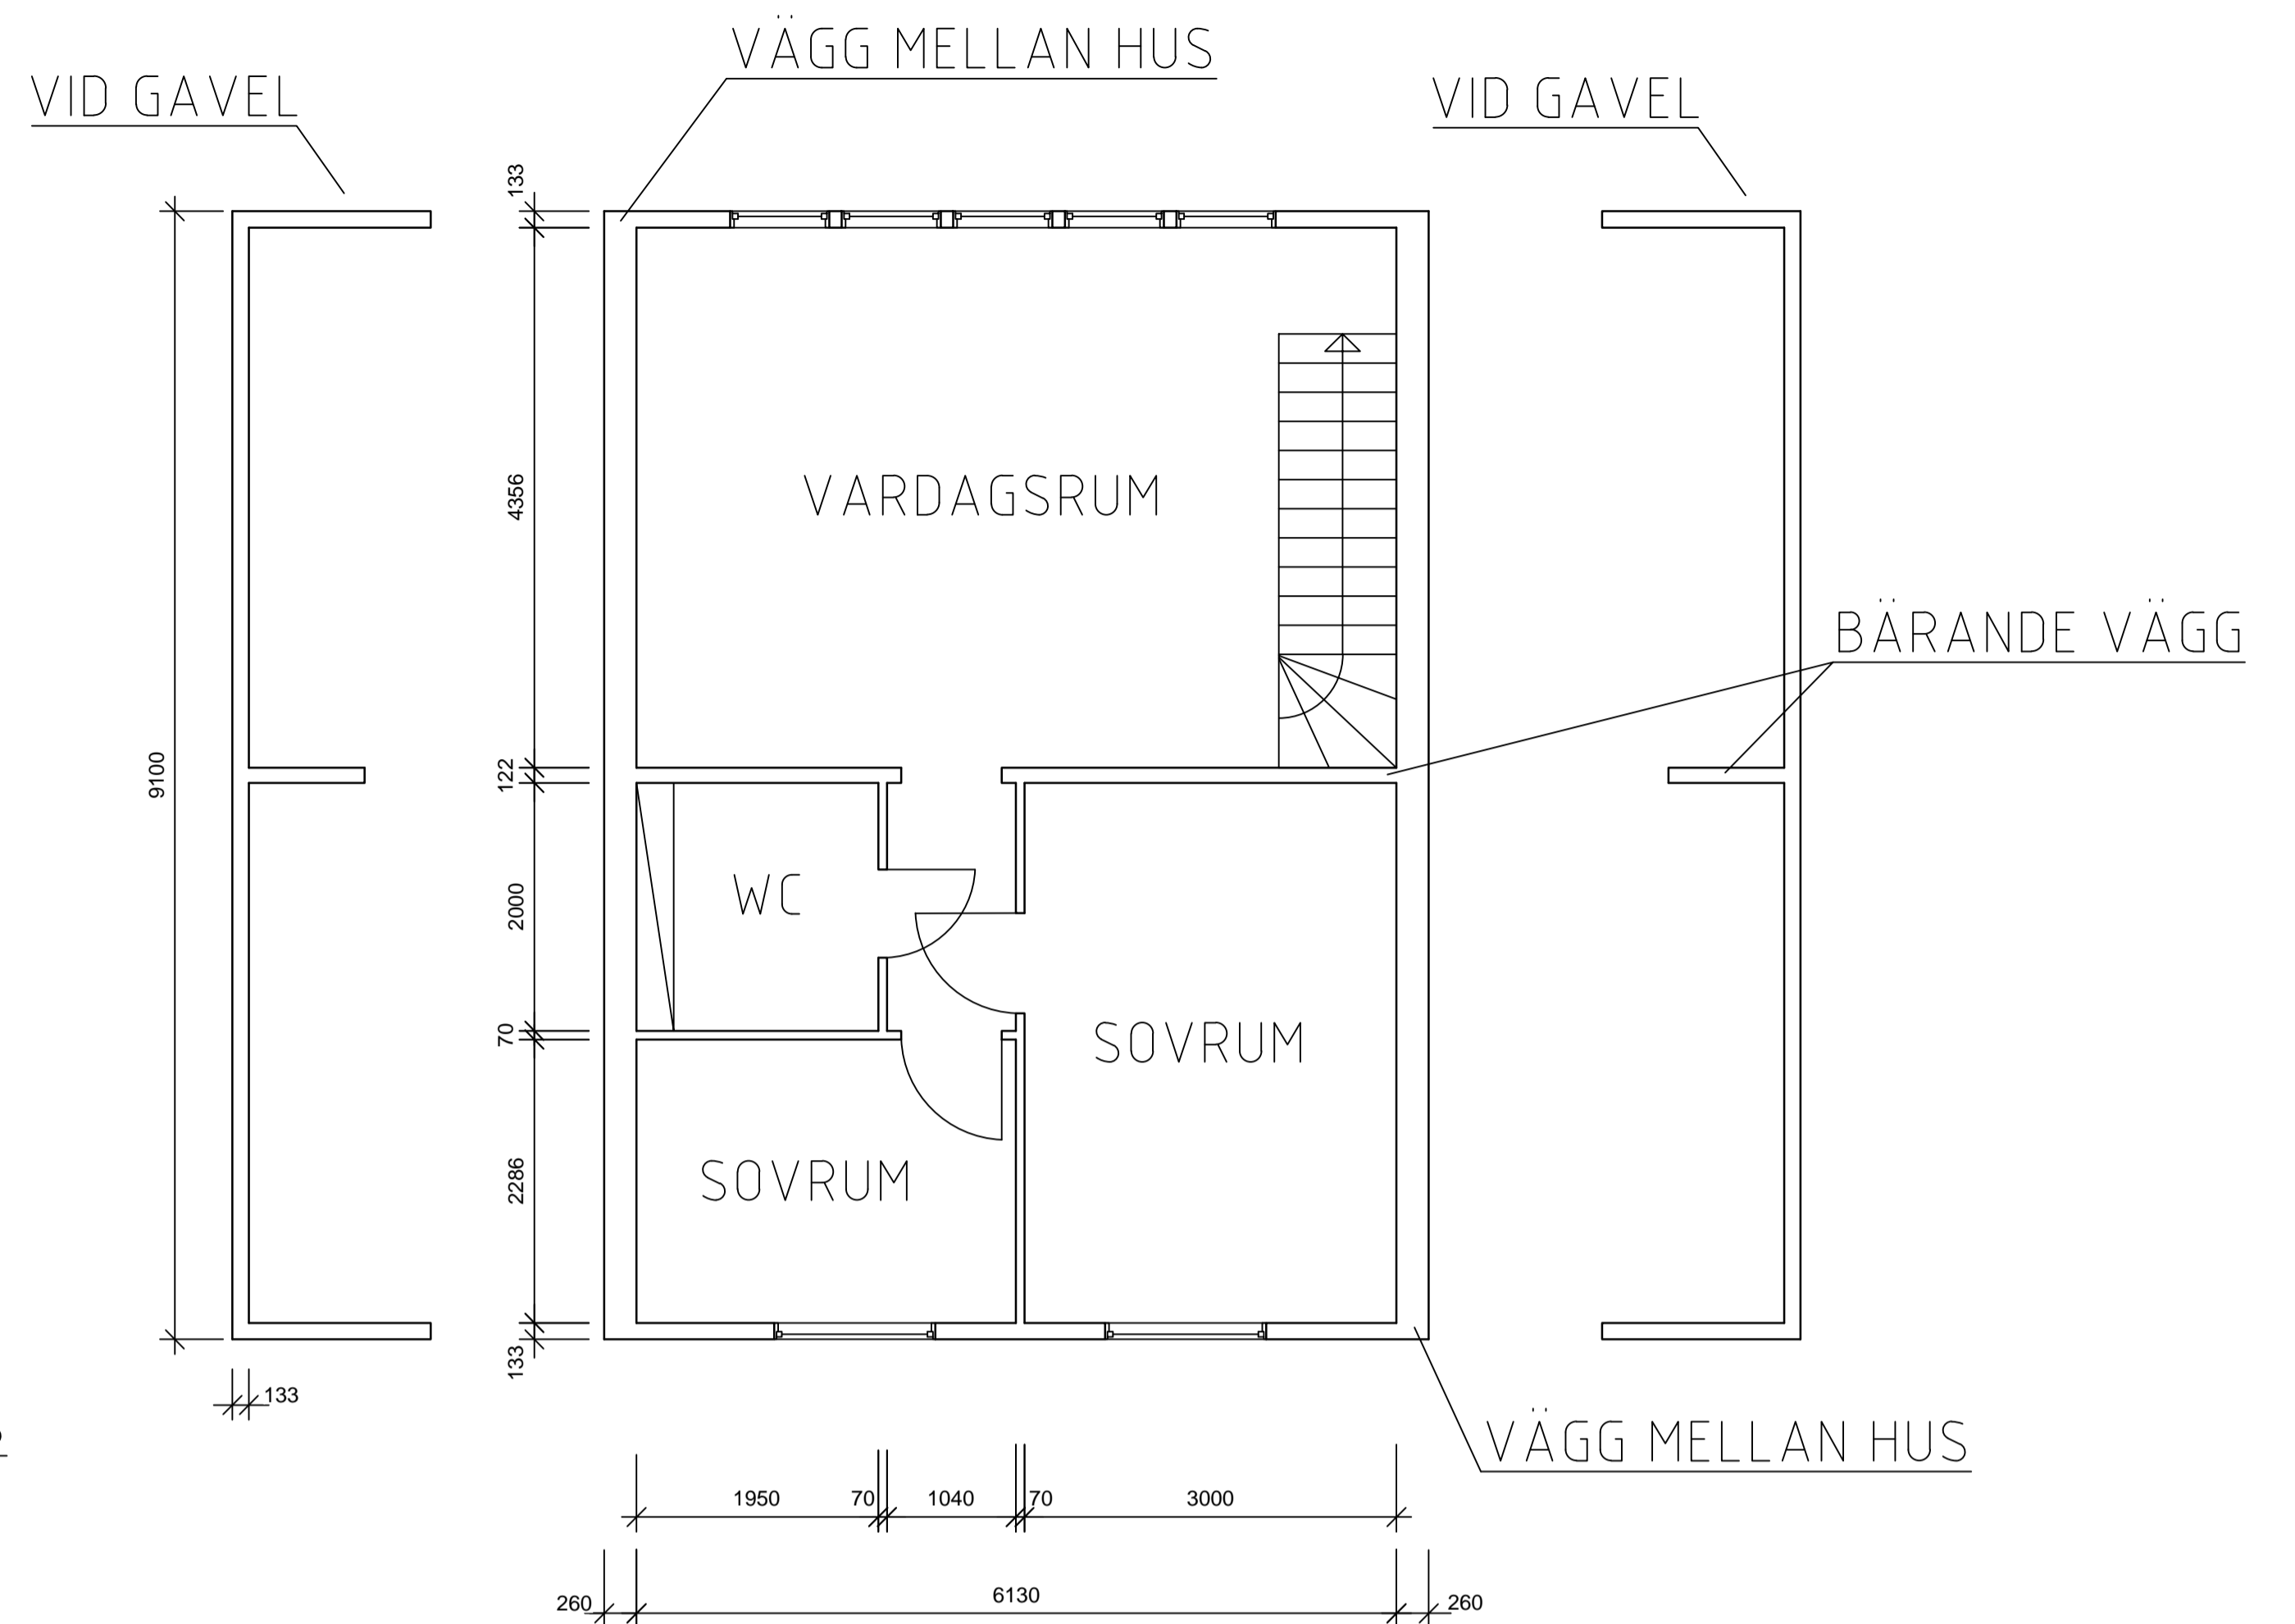


PLAN 1

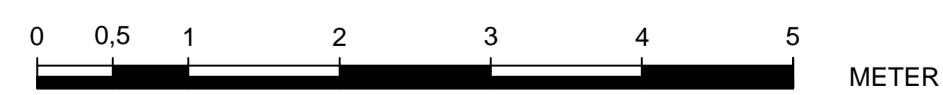

PLAN 2

BET	ÄNDRINGEN AVSER	SIGN	DATUM
BYGGHANDLING <i>Anl. samfälligheten</i> <b>STOMMEN</b> 438 32 LANDVETTER			
UPPDRAG NR		HANDLAGGARE	
DATUM		ANSVARIG	
2014-01-27		victor.ryhn@gmail.com	
PLAN 1 & 2, SMALT RADHUS STOMMEN, LANDVETTER			
SKALA	NUMMER	BET	
A1 = 1:50	A 4.0.1-001		