



PLAN 1

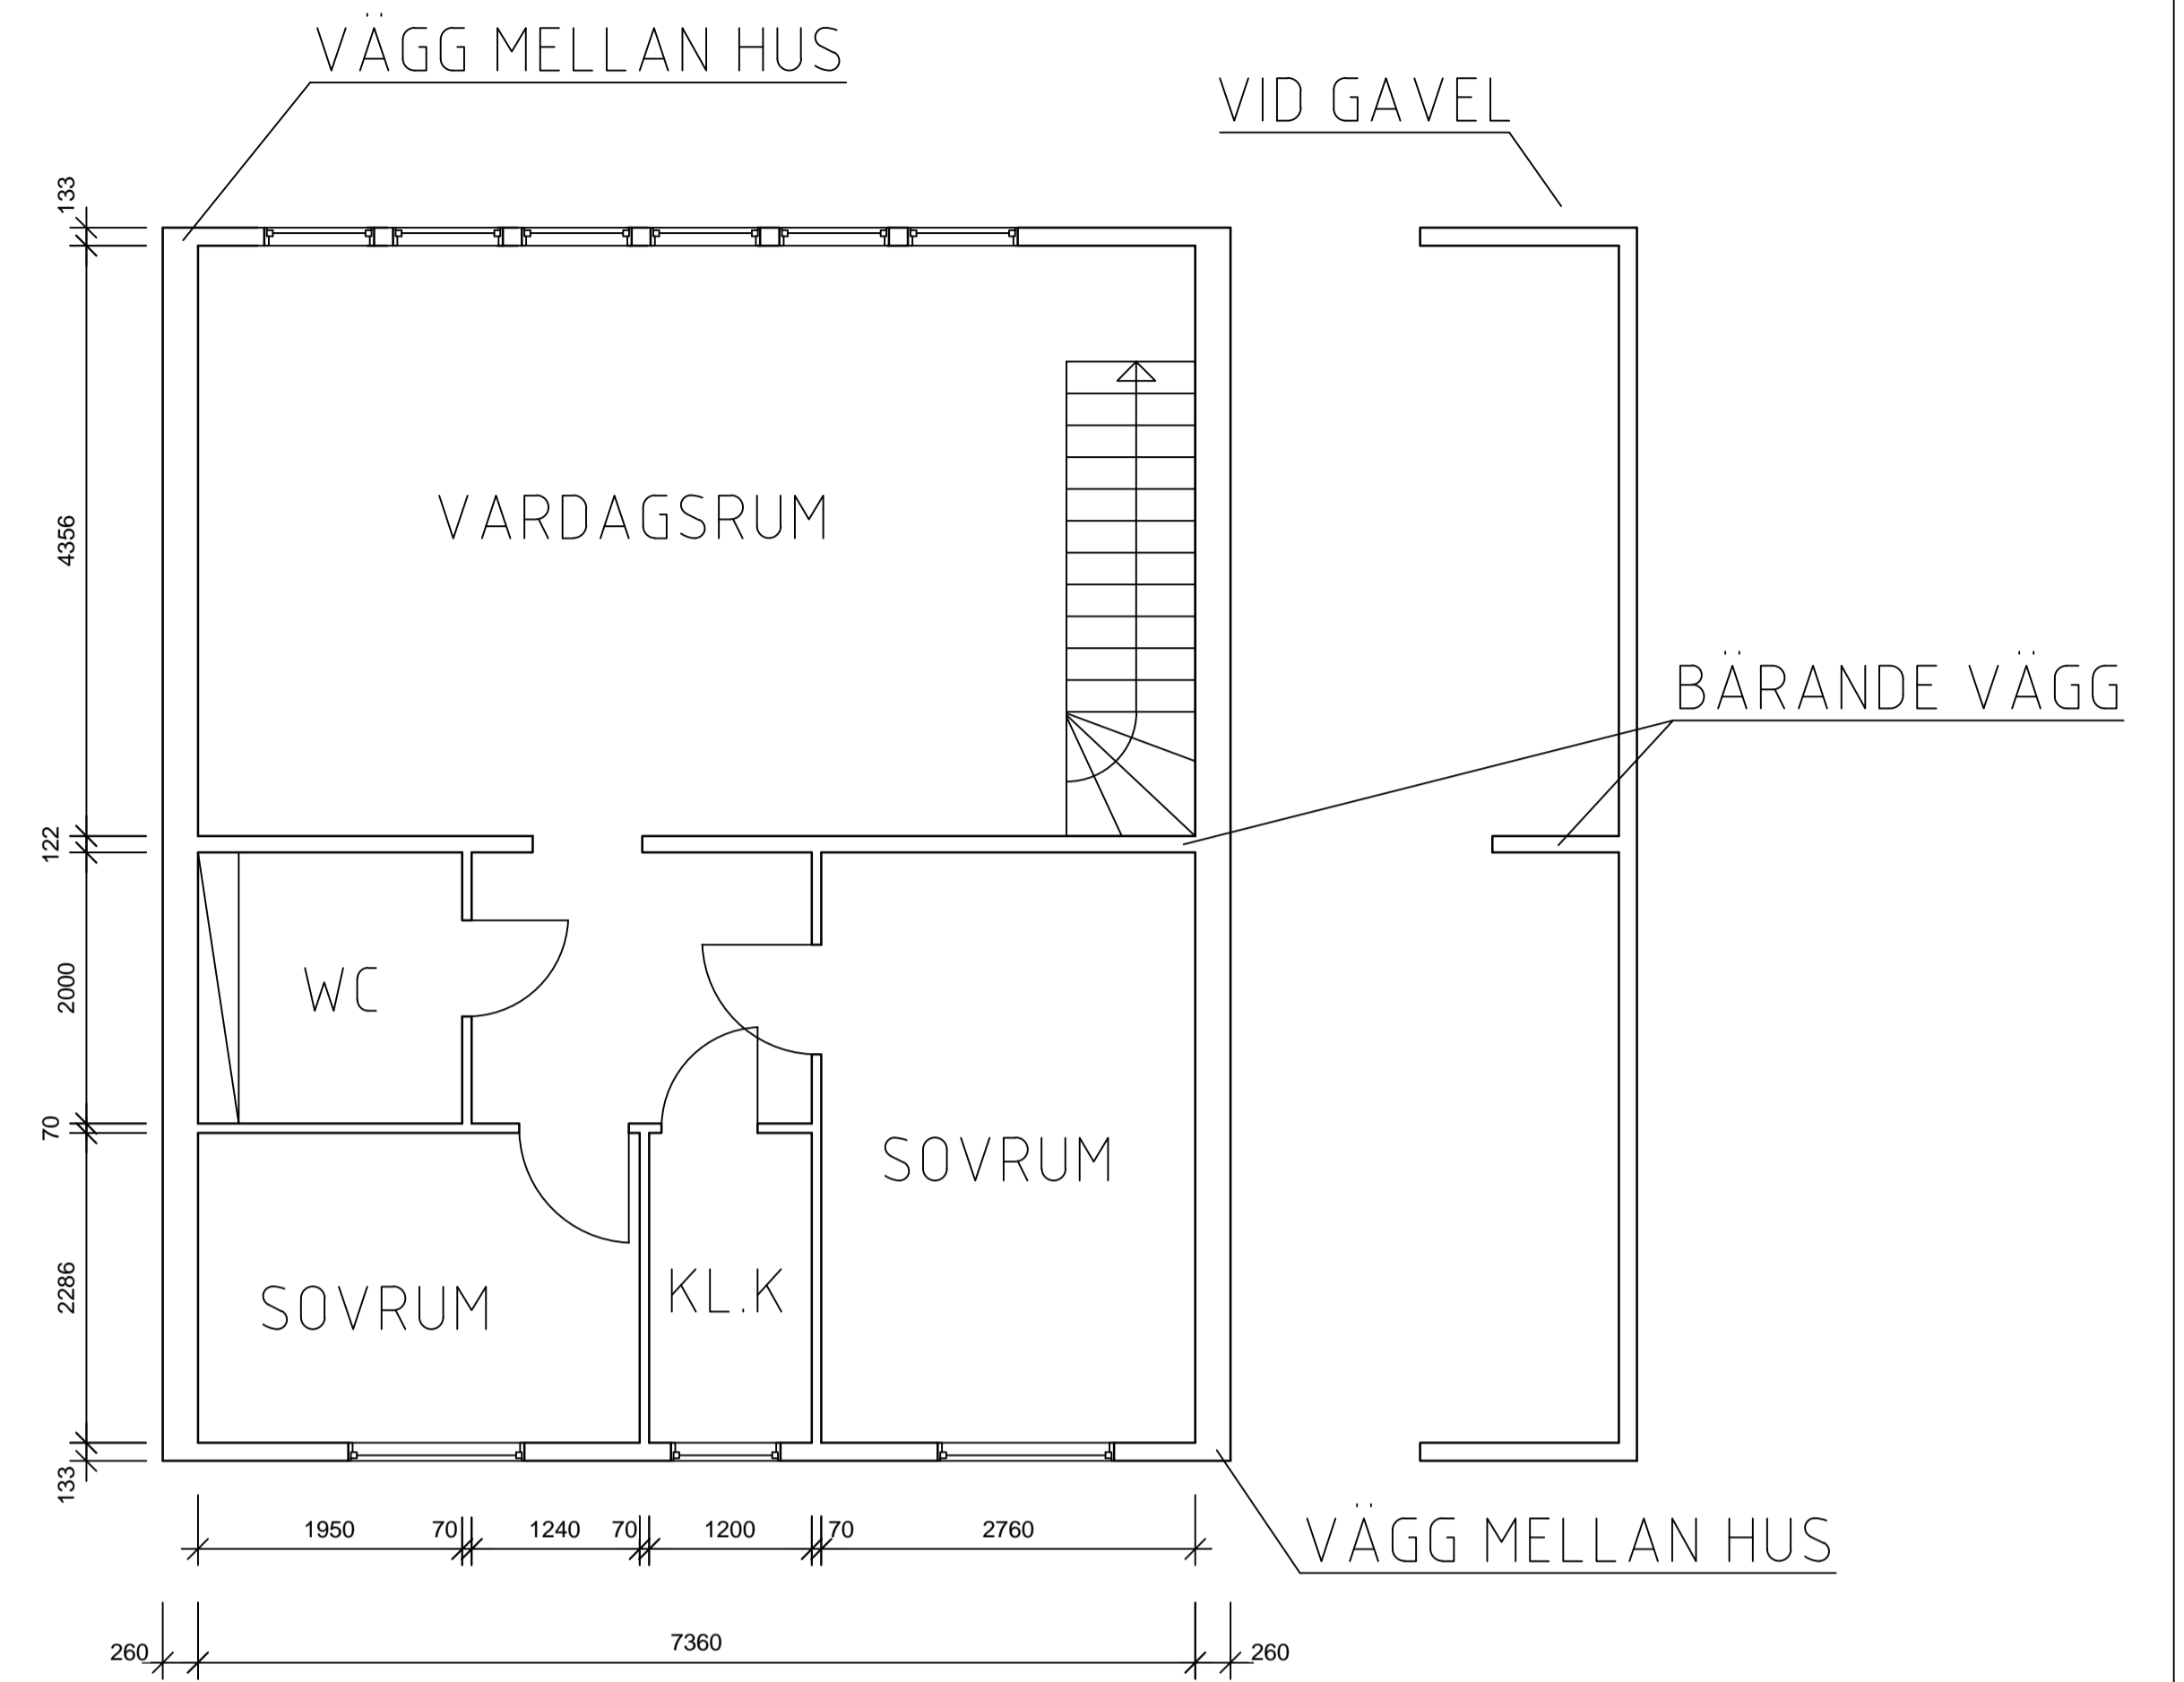

PLAN 2

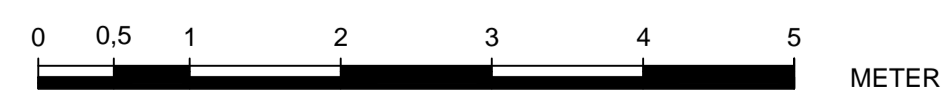

BET	ÄNDRINGEN AVSER	SIGN	DATUM
BYGGHANDLING <i>Anl. samfälligheten</i> <b>STOMMEN</b> 438 32 LANDVETTER			
TEL: FAX:			
UPPDRAG NR	RITAD AV	HANDLAGGARE	
DATUM	ANSVARIG		
2014-01-27	victor.ryhn@gmail.com		
PLAN 1 & 2, BRETT RADHUS STOMMEN, LANDVETTER			
SKALA	NUMMER	BET	
A1 = 1:50	A 4.0.1-002		