


PLAN 1

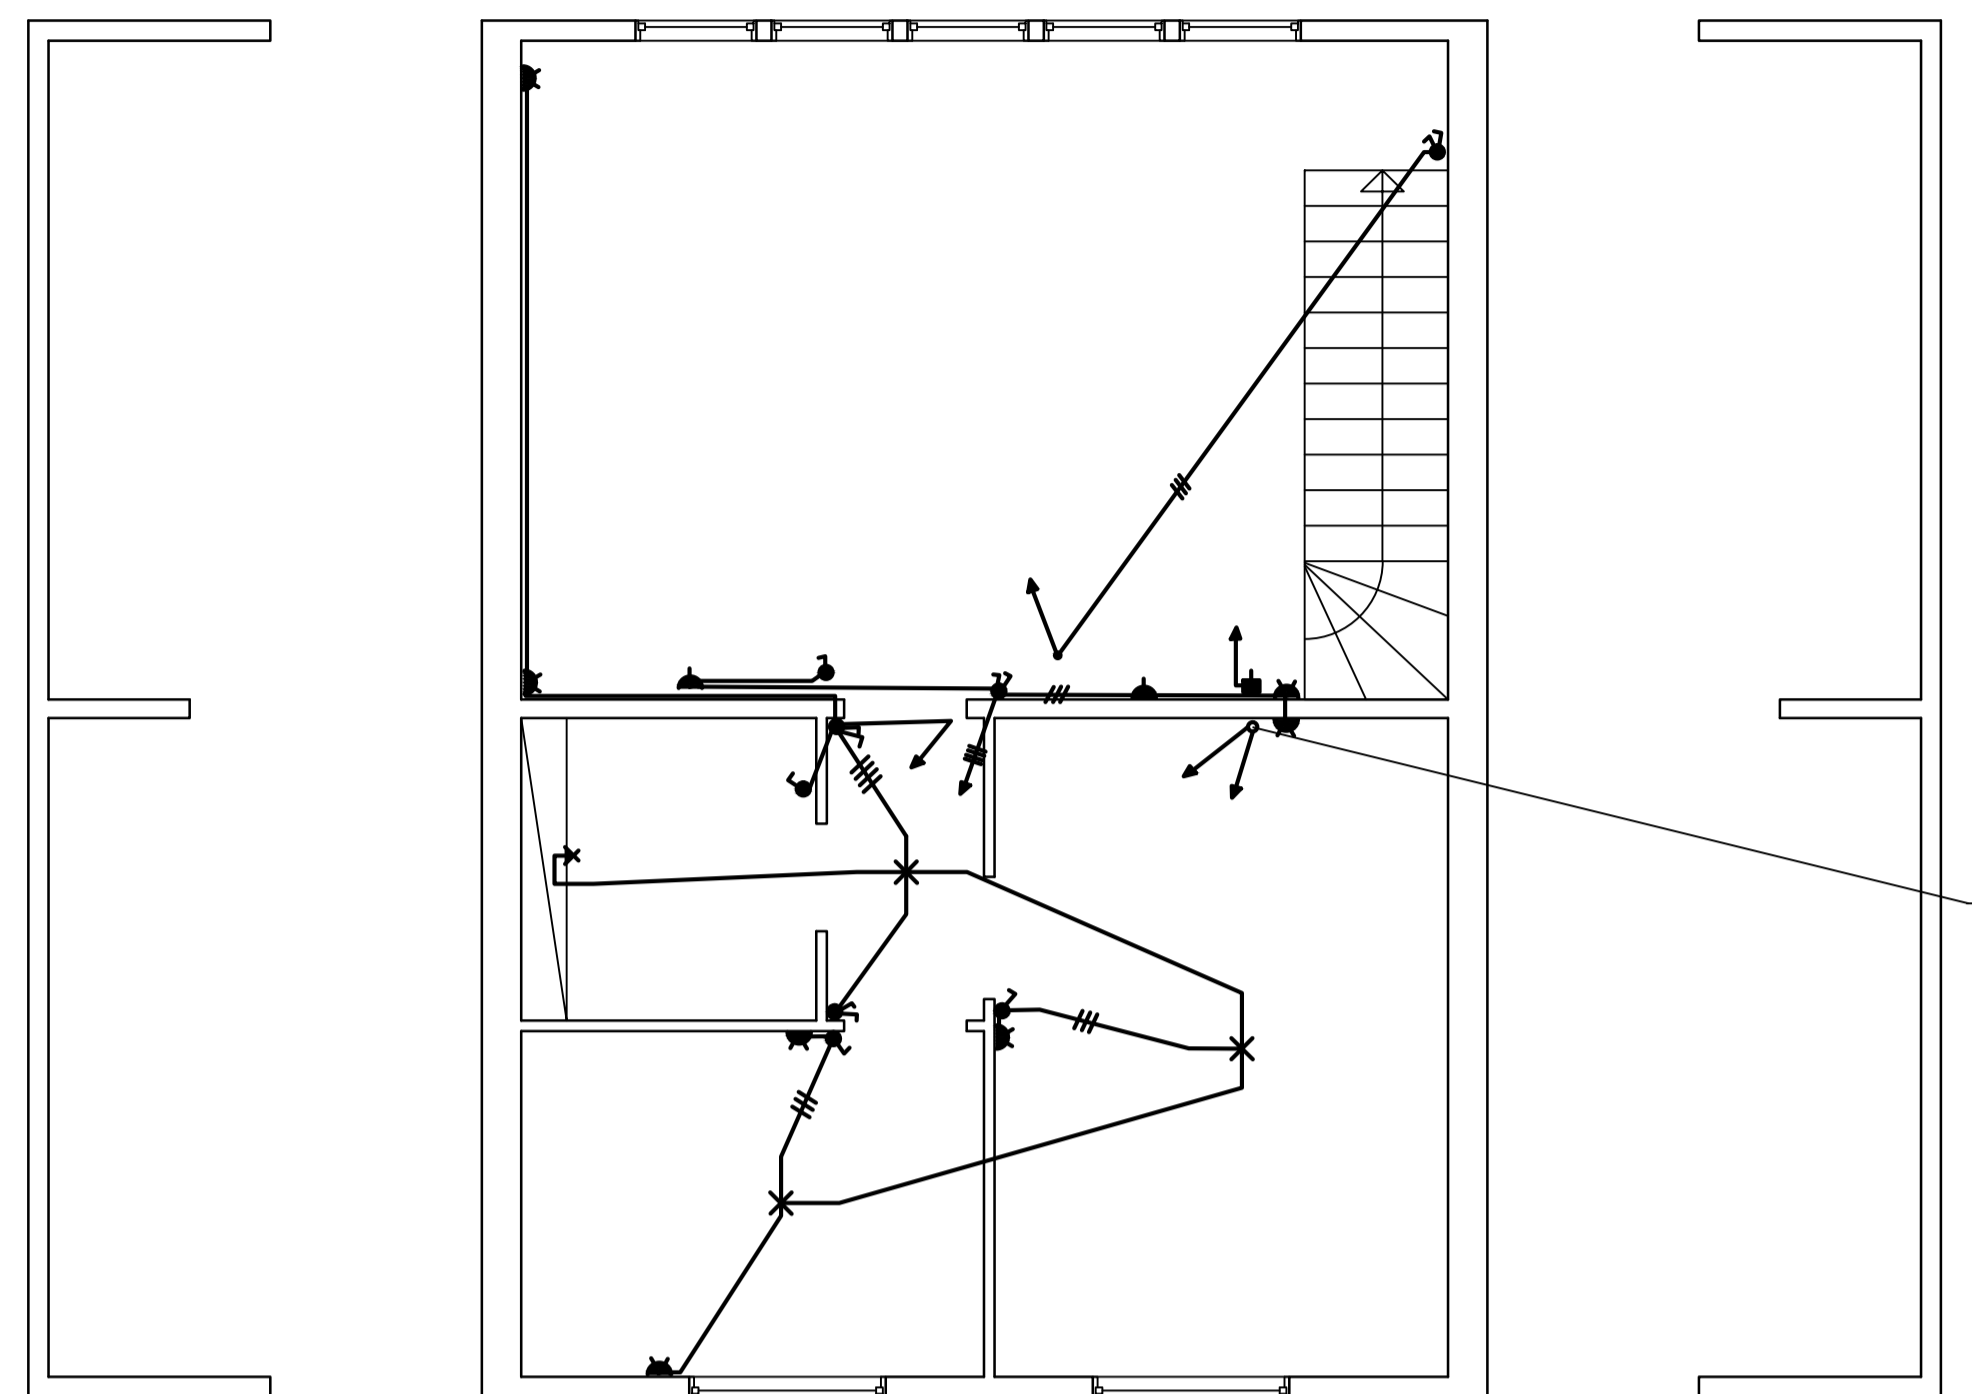

PLAN 2

RIKSTELEFON RT

BET	ÄNDRINGEN AVSER	SIGN	DATUM
BYGGHANDLING <i>Anl. samfälligheten</i> STOMMEN 438 32 LANDVETTER			
		TEL: FAX:	
UPPDRAG NR	RITAD AV	HANDLAGGARE	
DATUM	ANSVARIG		
2014-04-14	victor.ryhn@gmail.com		
EL, PLAN 1 & 2, SMALT RADHUS STOMMEN, LANDVETTER			
SKALA	NUMMER	BET	
A1 = 1:50	E 600.1-02		